



FASAD MOT NORR DEL 1

KONNEKTIONSLINJE

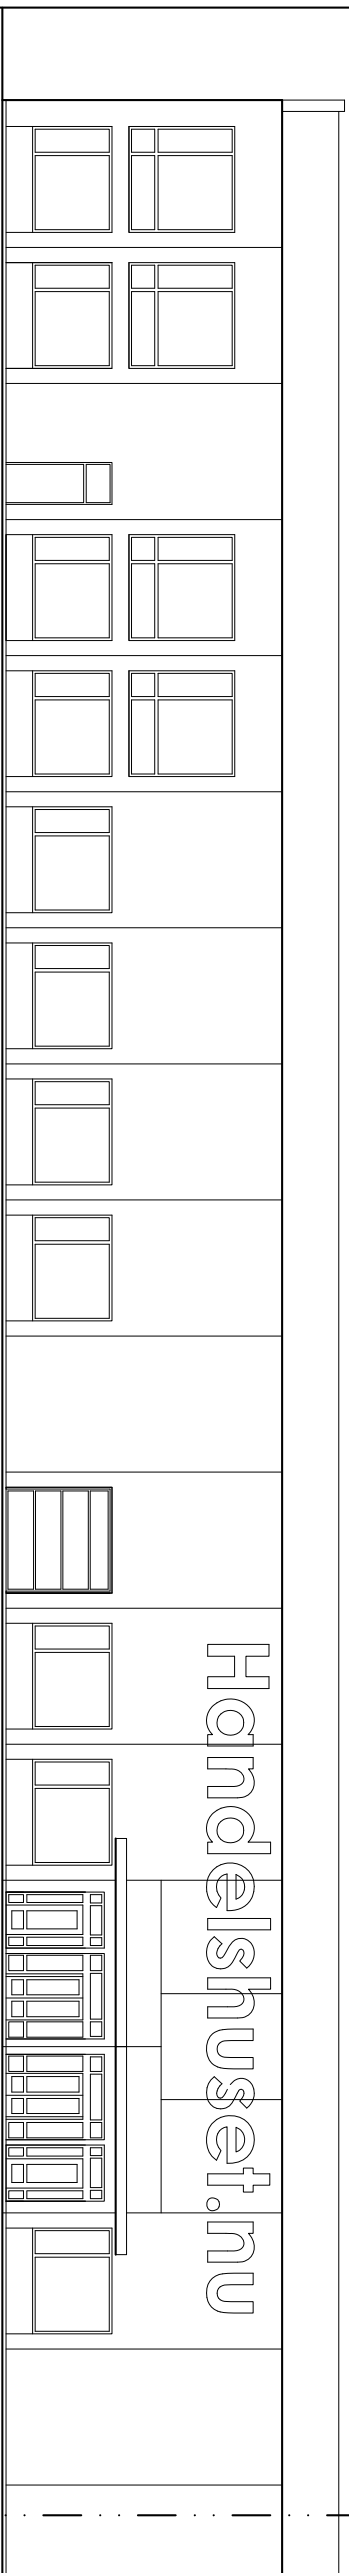

FASAD MOT NORR DEL 1

KONNEKTIONSLINJE

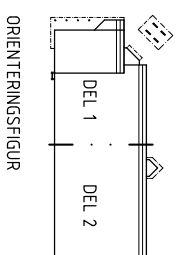

BYGGLÖVSRTNING
 ALAB Fastigheter AB
 Stampgatan 8, 462 73 Vänersborg
 Kv REKTANGEN / fd Åspered 3:2

HOF Arkitekter
 Arkitektkontor Karoline Frimberg och Charles Eriksson
 HOF Arkitekter, Torvred 51700, 462 61 Vänersborg
 Tel. 0321 280000, Fax. 0321 280001, E-post: info@hof.se

Projektnummer: 392-01
 Datum: 2008-08-25
 Nybyggnad AFFÄRSHUS

FASADER NORR DEL 1 och 2
 CIO: Anders 2006
 SKALA: 1:100
 NUMMER: A303-07
 I.B.T.: A